PRÍVODNÉ VEDENIE NN Z TS 0835-003
M = 1:3000

ULOŽENIE INŽINIERSKYCH SIETÍ - PROFIL ULICE

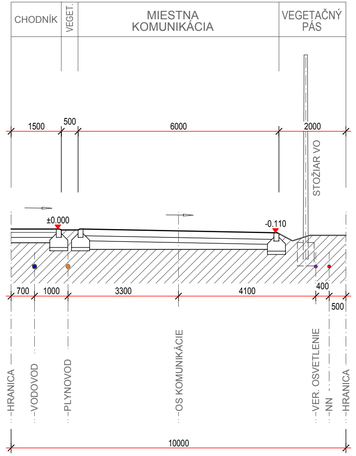

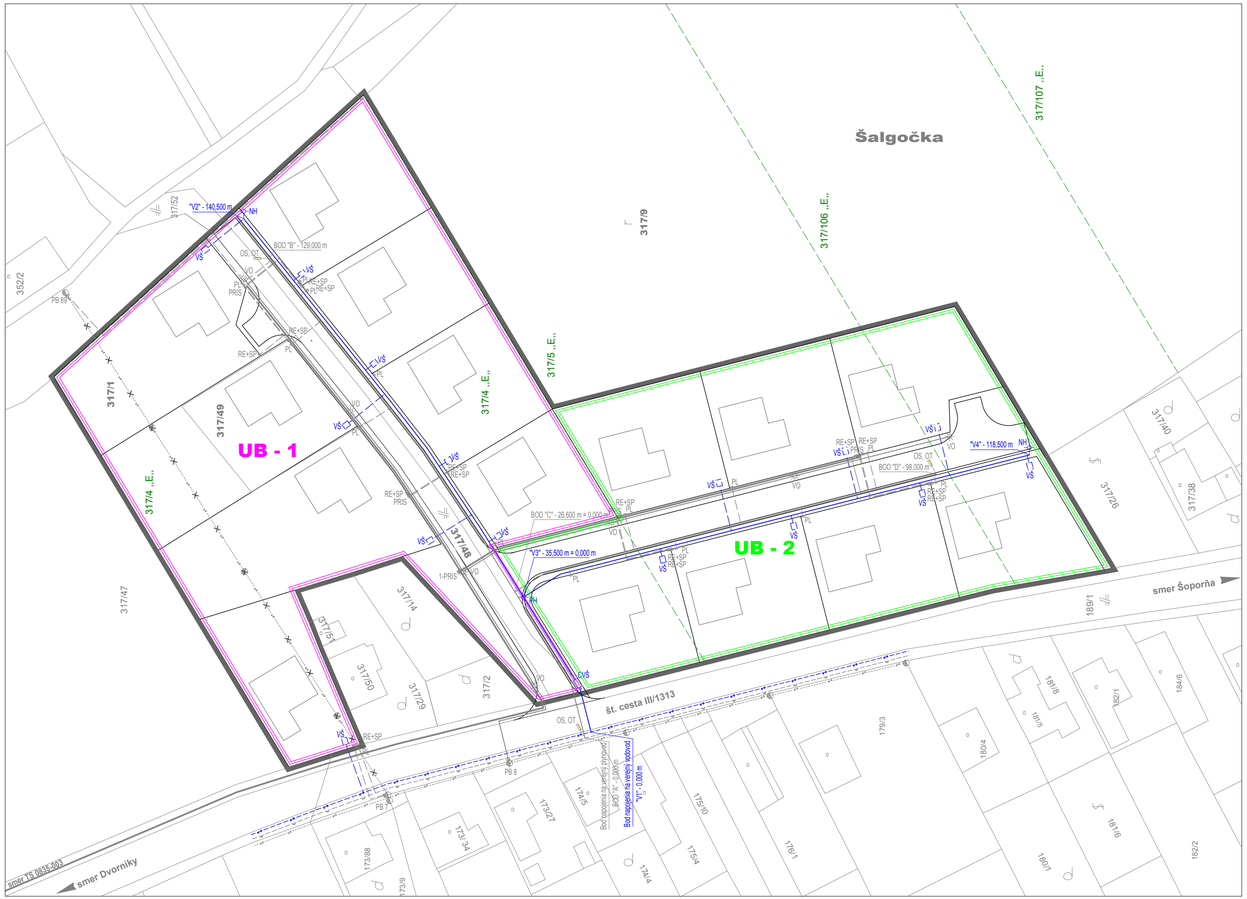

LEGENDA

OZNAČENIE	POPIS
	HRANICA RIEŠENÉHO ÚZEMIA
IIII/I, IIII/I,	EXISTUJÚCE PARCELY, STAV „C„
IIII/I „E„	EXISTUJÚCE PARCELY, STAV „E„
	EXISTUJÚCI VEREJNÝ VODOVOD
	NAVRHOVANÝ VEREJNÝ VODOVOD HDPE DN 100 (d 110); 1. etapa - 140,5 m; 2. etapa - 118,5 m
	NAVRHOVANÁ PRÍPOJKA VODY HDPE DN 25 (d32 PE)
CVŠ / VŠ	CENTRÁLNA VODOMERNÁ ŠACHTA / DOMOVÁ VODOMERNÁ ŠACHTA
PH / NH	PODZEMNÝ HYDRANT / NADZEMNÝ HYDRANT
	EXISTUJÚCI VEREJNÝ STL PLYNOVOD d 110 PE, SDR 17,6; PN 300 kPa
	NAVRHOVANÝ VEREJNÝ STL ROZVOD PLYNU d 63 PE, SDR 11; PN 300 kPa; 1. etapa - 129,0 m; 2. etapa - 98,0 m
	NAVRHOVANÁ STL PRÍPOJKA PLYNU d 32 PE, SDR 11, PN 300 kPa
PL	HLAVNÝ UZÁVER PLYNU - HUP
OS, OT	ORIENTAČNÝ STĹP, ORIENTAČNÁ TABUĽA
	EXISTUJÚCE VEREJNÉ VZDUŠNÉ VEDENIE NN
	EXISTUJÚCE VEREJNÉ VZDUŠNÉ VEDENIE NN - NA ZRUŠENIE
	NAVRHOVANÉ KÁBLOVÉ VEDENIE NN: 2xNAVY-J 4x240
	NAVRHOVANÉ KÁBLOVÉ VEDENNIE VO: NAVY-J 4x16
	NAVRHOVANÁ KÁBLOVÁ PRÍPOJKA NN: NAVY-J 4x16
PRIS	ROZPOJOVACIA A ISTIACA SKRIŇA
RE+SP	ELEKTROMEROVÝ ROZVÁDZAČ+PRÍPOJKOVÁ ISTIACA SKRIŇA
VO	STOŽIAR+SVIETIDLO VEREJNÉHO OSVETLENIA
PB	EXISTUJÚCI PODPERNÝ BOD NN
UB - 1	1. ETAPA VÝSTAVBY
UB - 2	2. ETAPA VÝSTAVBY

g.a.m PROJEKČNÁ KANCELÁRIA	zodpovedný projektant	ING. ARCH. MÜLLER
	hlavný inžinier projektu	
	projektant časti	ING. ARCH. MÜLLER
	investor	MATÚŠ SOBOTOVIČ, ŠALGOČKA 61
	miesto stavby	ŠALGOČKA, PARC. 317/1, 317/9, 317/48,317/49
	názov	NÁVRH IBV „PRI KRÍŽI II„
dátum: marec 2018	mierka: 1:750	obsah: TECHNICKÁ INFRAŠTRUKTÚRA: VODOVOD
	stupeň PD	URBANISTICKÁ ŠTÚDIA
		sada č.
		výkres č. 06