



ÚZEMNÝ PLÁN OBCE ŠALGOČKA - ZMENY A DOPLNKY 3/2023

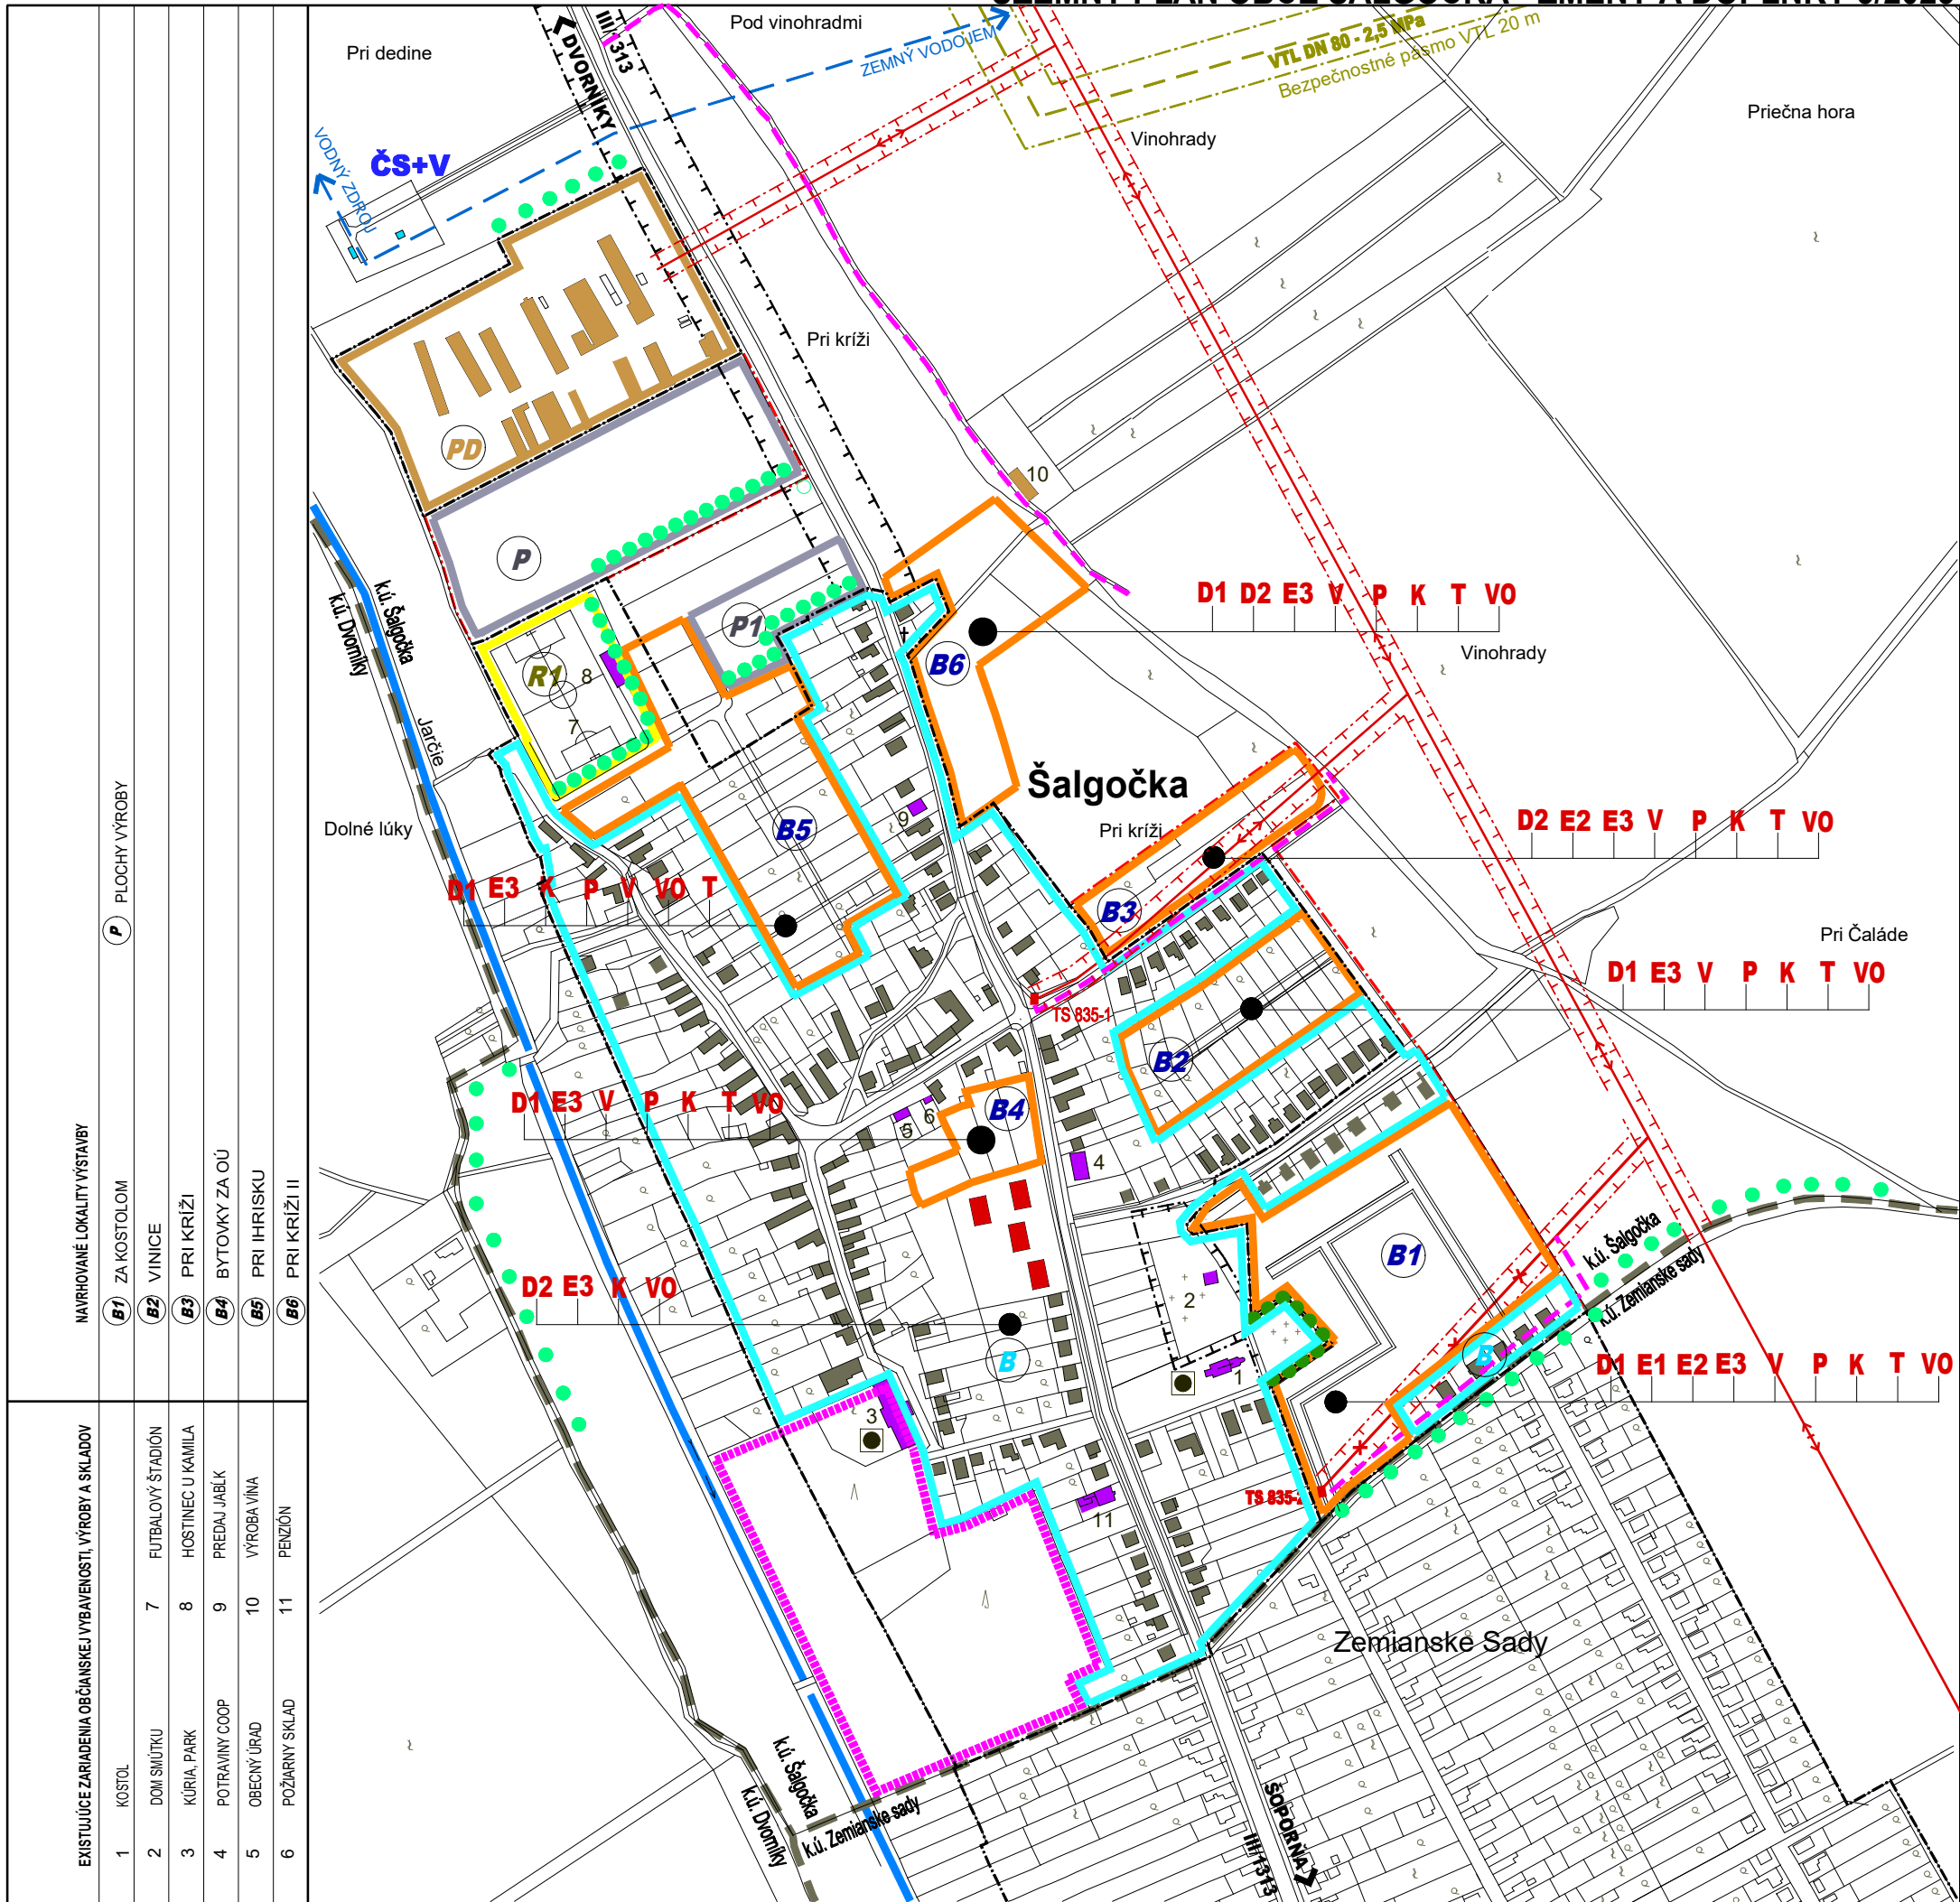

JESTV. STAV	NÁVRH	VÝHLAD
		HRANICA KATASTRA
		HRANICA ZASTAVANÉHO ÚZEMIA
		HRANICA ZÁV.ČASTÍ - PLOCHY BÝVANIA
		ZA KOSTOLOM
		VINICE
		PRI KRÍŽI
		BYTOVKY ZA OÚ
		PRI IHRISKU
		PRI KRÍŽI II
		HRANICA ZÁV.ČASTÍ - VÝROBA, SKLADY
		HRANICA ZÁV.ČASTÍ - POĽNOHOSP. VÝROBA
		HRANICA ZÁV.ČASTÍ - ŠPORT, REKREÁCIA
		NAVRHOVANÁ MIESTNA KOMUNIKÁCIA
		ÚPRAVA DOPRAVNÉHO PRIESTORU ULÍC
		VÝSTAVBA A REKONŠTRUKCIA TRAFOSTANÍC
		VÝSTAVBA A REKONŠTRUKCIA EL.SIETE VN
		VÝSTAVBA A REKONŠTRUKCIA EL.SIETE NN
		REALIZÁCIA KANALIZAČNEJ SIETE
		REALIZÁCIA PLYNOFIKÁCIE
		REALIZÁCIA VODOVODNEJ SIETE
		VÝST. A REKONŠTRUKCIA VEREJ.OSVETLENIA
		REALIZÁCIA TELEKOMUNIKAČNÝCH SIETÍ
		VEREJNOPROSPEŠNÉ STAVBY LÍNOVÉ
		LÍNOVÉ PRÍRODNÉ PRVKY / IZOLAČNÁ ZELEŇ
		VODNÝ TOK, VODNÁ PLOCHA
		ČERPACIA STANICA + VODOJEM
		VODOVODNÉ VÝTLAČNÉ POTRUBIE DN 150
		VTL PLYNOVOD
		TRAFOSTANICA
		VZDUŠNÉ ELEKTRICKÉ VN VEDENIE 22 KV
		KULTÚRNA PAMiatKA ÚKZP
		KÚRIA, PARK - KULTÚRNA PAMiatKA ÚKZP
		OCHRANNÉ PÁSMA ROZNEHO DRUHU

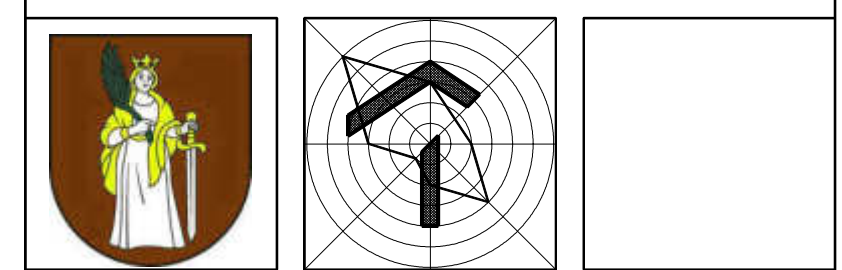

PRÍLOHA č.2 K VZN č.
ÚZEMNÝ PLÁN OBCE ŠALGOČKA

OBSTARÁVATEĽ : OBEC ŠALGOČKA
 SPRACOVATEĽ : A5 ATELIÉR ARCHITEKTÚRY A URBANIZMU TRNAVA

SCHÉMA ZÁVAZNÝCH ČASTÍ A VPS

HLAVNÝ RIEŠITEĽ : ING.ARCH. PETER ODNOGA