



ÚZEMNÝ PLÁN OBCE ŠALGOČKA - ZMENY A DOPLNKY 3/2023

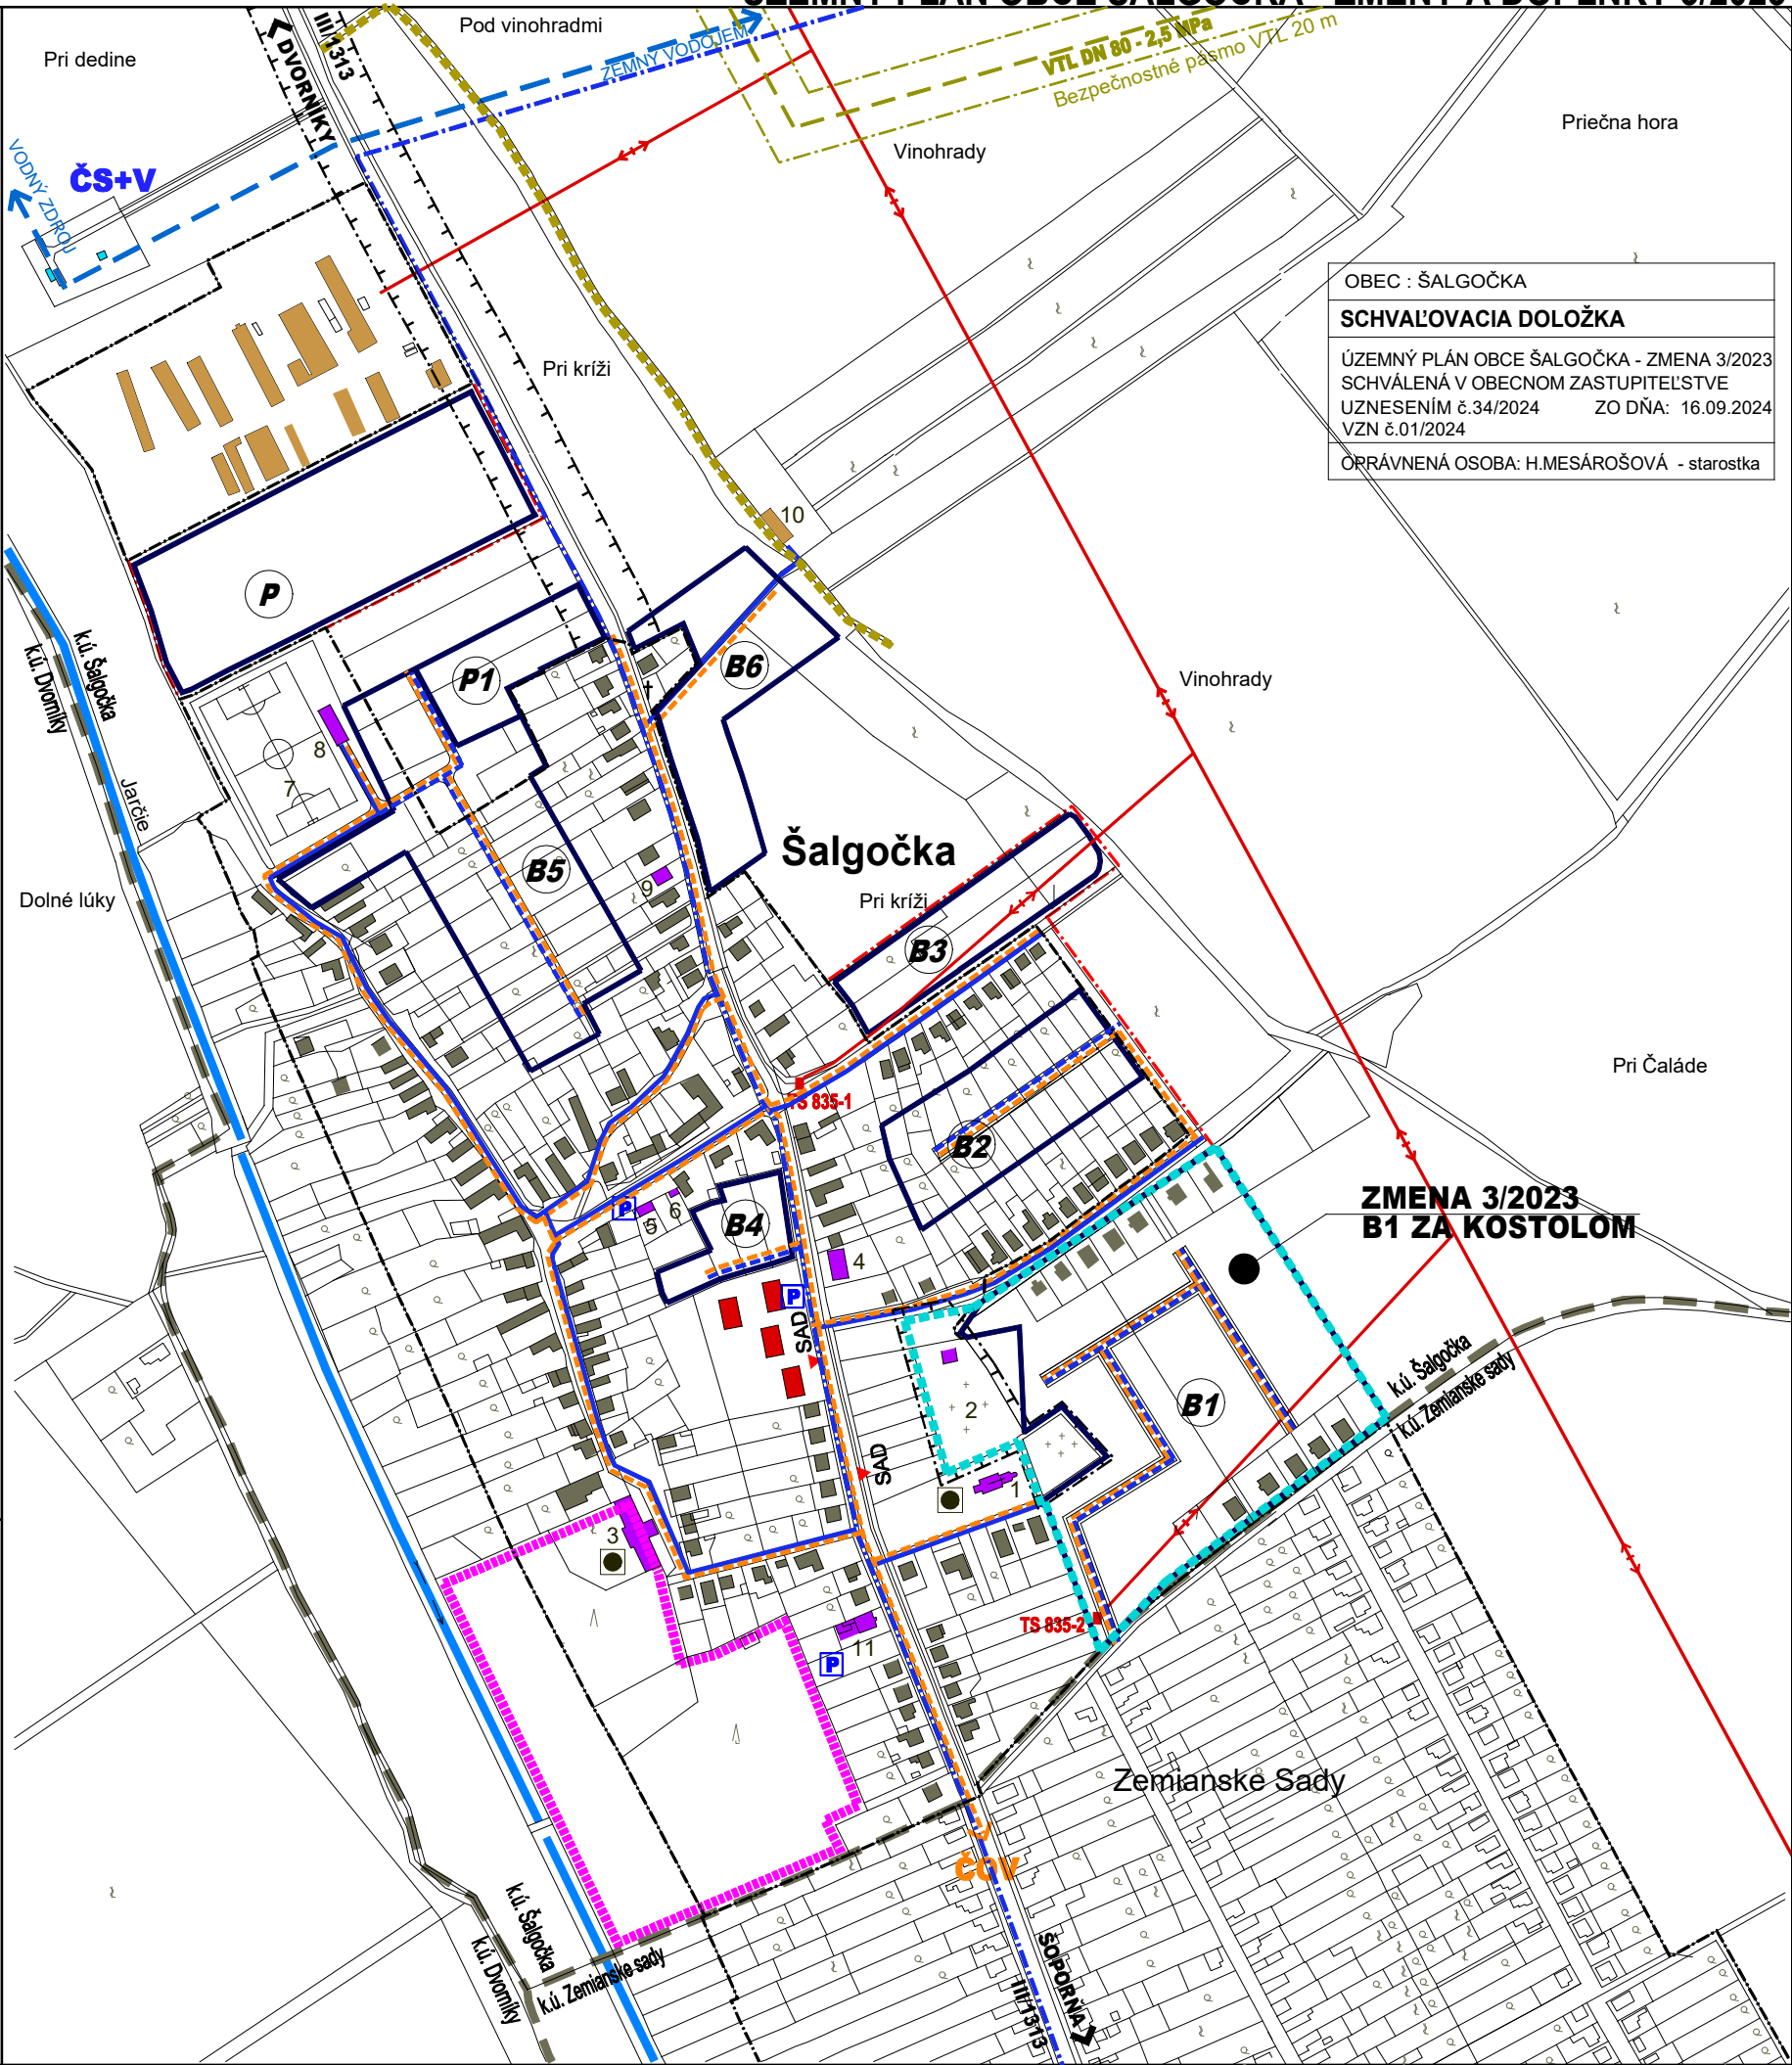

JESTV. STAV	NÁVRH	VÝHLAD
		HRANICA KATASTRA
		HRANICA ZASTAVANÉHO ÚZEMIA
		PLOCHY BÝVANIA - RODINNÉ DOMY
		PLOCHY BÝVANIA - BYTOVÉ DOMY DO 4 NP
		PLOCHA OBČIANSKEJ VYBAVENOSTI
		PLOCHY ŠPORTU A REKREÁCIE
		PLYOCHA VÝROBY A SKLADOV
		PLOCHY POĽNOHOSPODÁRSKEJ VÝROBY
		KULTÚRNA PAMIATKA ÚKZP
		KÚRIA, PARK - KULTÚRNA PAMIATKA ÚKZP
		CINTORÍN
		VODNÝ TOK, VODNÁ PLOCHA
		ČERPACIA STANICA + VODOJEM
		VODOVODNÉ VÝTLAČNÉ POTRUBIE DN 150
		VODOVODNÉ ZÁSOBOVACIE POTRUBIE DN 200
		OBEČNÝ VODOVOD
		ÚČELOVÁ CESTA
		OBEČNÁ KANALIZÁCIA
		ZASTÁVKA SAD
		PARKOVIŠKO
		VTL PLYNOVOD
		TRAFOSTANICA
		VZDUŠNÉ ELEKTRICKÉ VN VEDENIE 22 kV
		ATÚ
		OCHRANNÉ PÁSMA ROZNEHO DRUHU
	ZMENA 3/2023	
		HRANICA ZMENY 3/2023
		OBEČNÝ VODOVOD
		OBEČNÁ KANALIZÁCIA

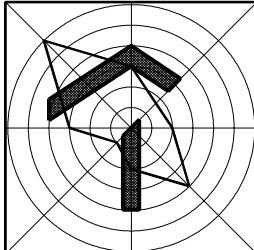

ZMENA 3/2023 - ČISTOPIS

ÚZEMNÝ PLÁN OBCE ŠALGOČKA

OBSTARÁVATEĽ : OBEC ŠALGOČKA
SPRACOVATEĽ : A5 ATELIÉR ARCHITEKTÚRY A URBANIZMU TRNAVA

VODNÉ HOSPODÁRSTVO

HLAVNÝ RIEŠITEĽ : ING.ARCH. PETER ODNAGA

1:5 000

4

05/2024